

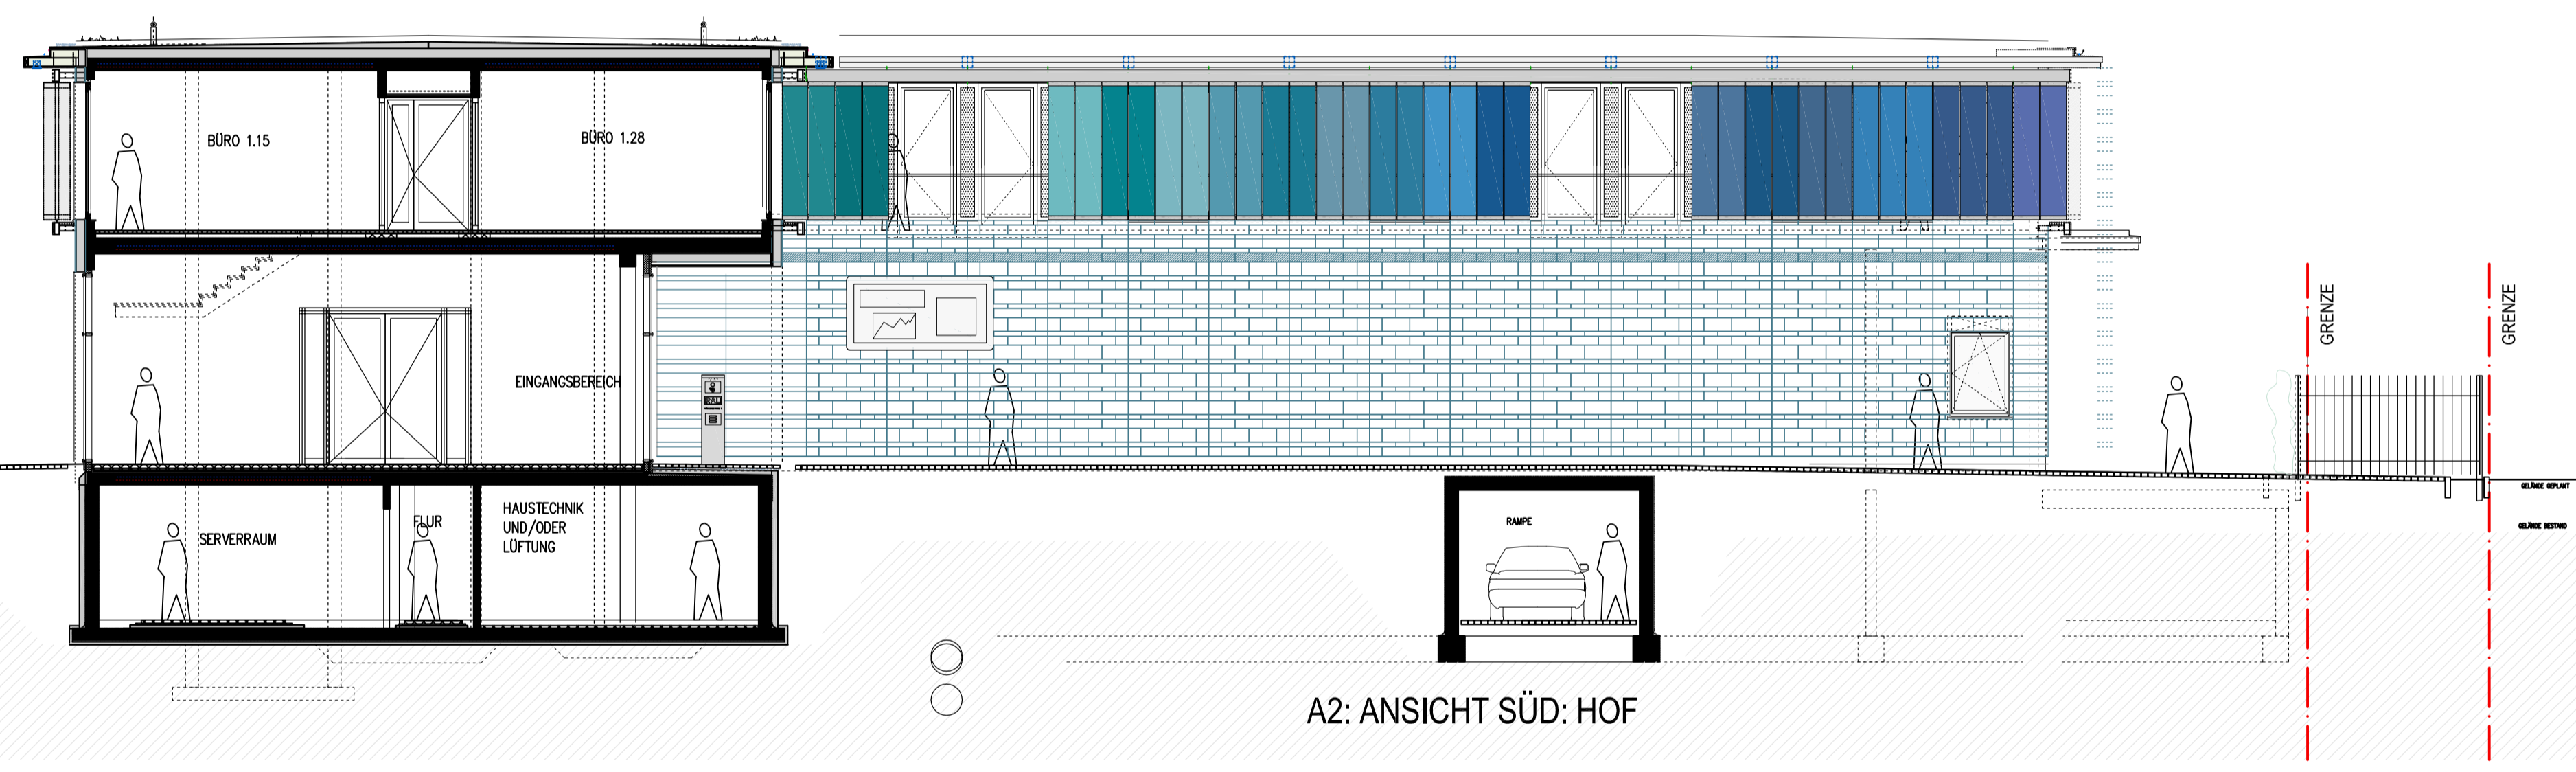


A1: ANSICHT OST: EINGANG HOF (ABWICKLUNG)

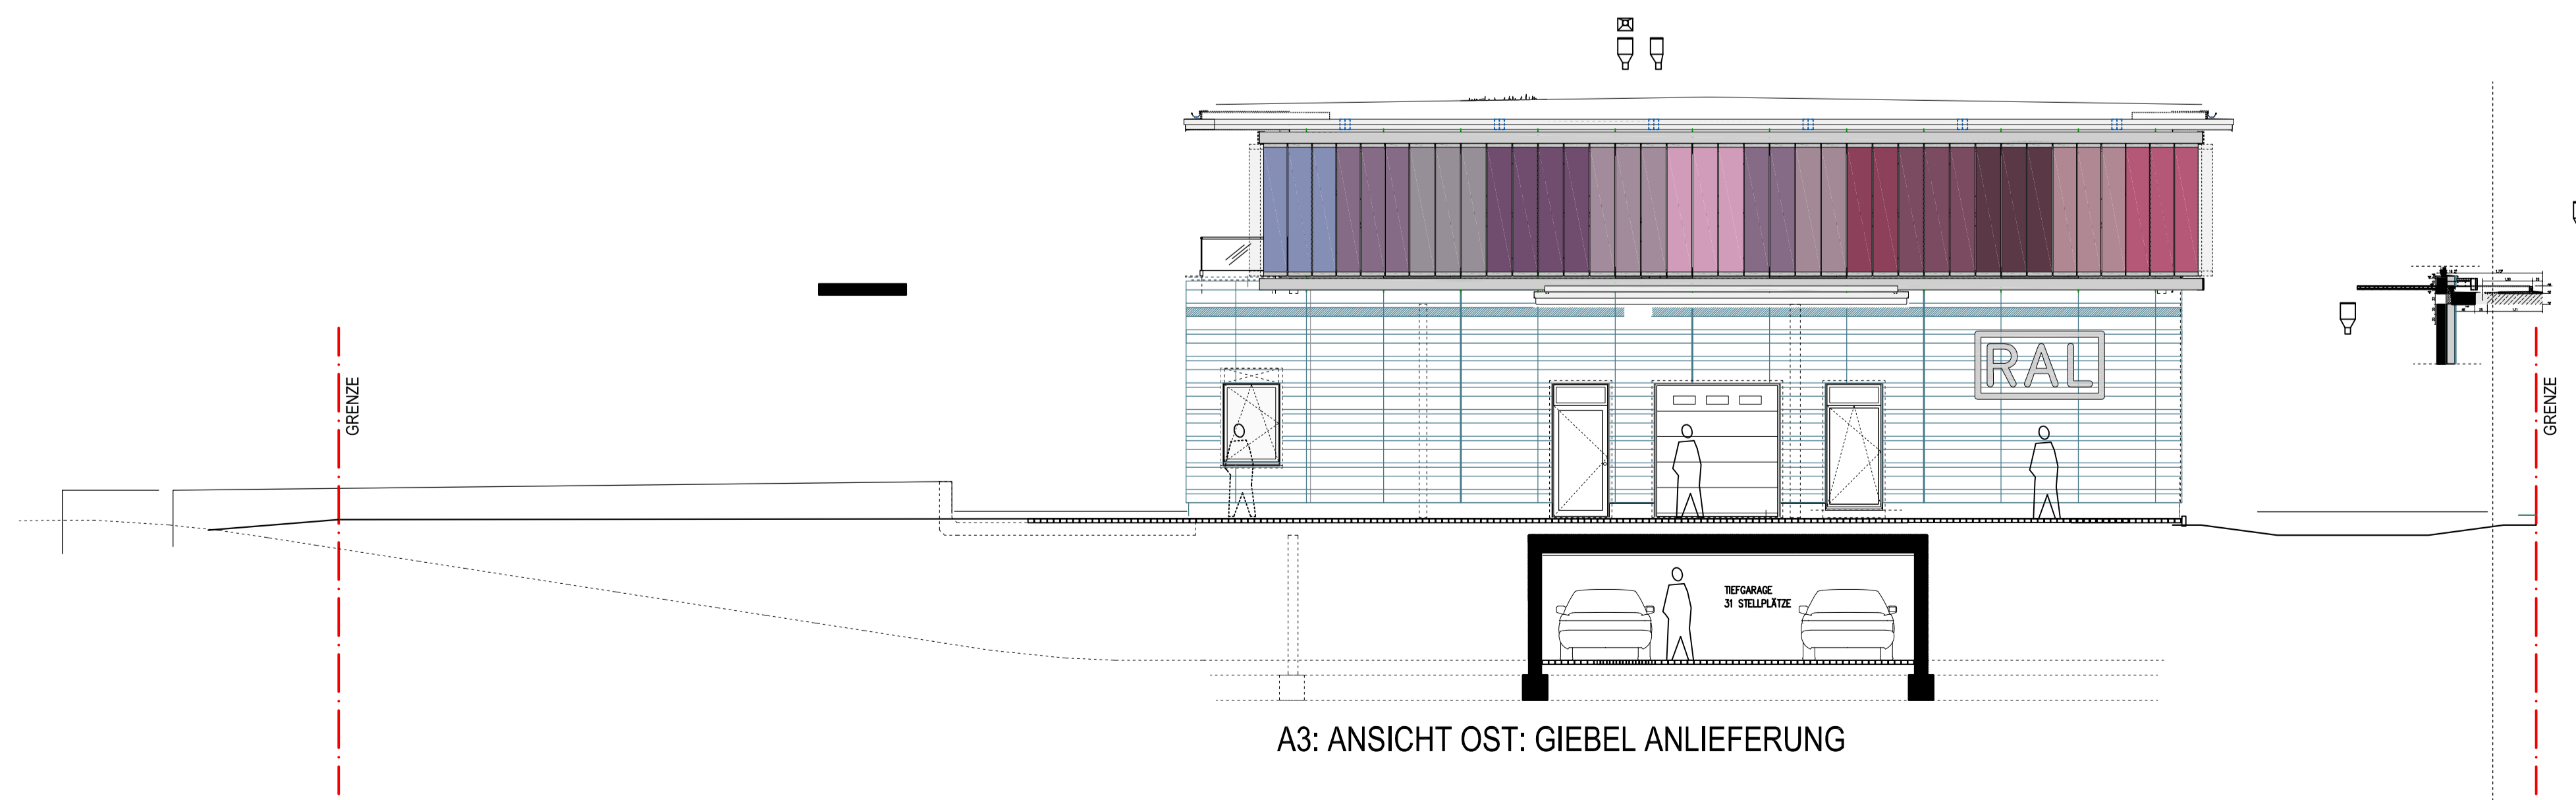

A2: ANSICHT SÜD: HOF

FARBEN DER SONNENSCHUTZELEMENTE NACH GESONDERTEM FARBKONZEPT. DARGESTELLTE FARBEN NUR ANDEUTUNGSWEISE UND SCHEMATISCH.

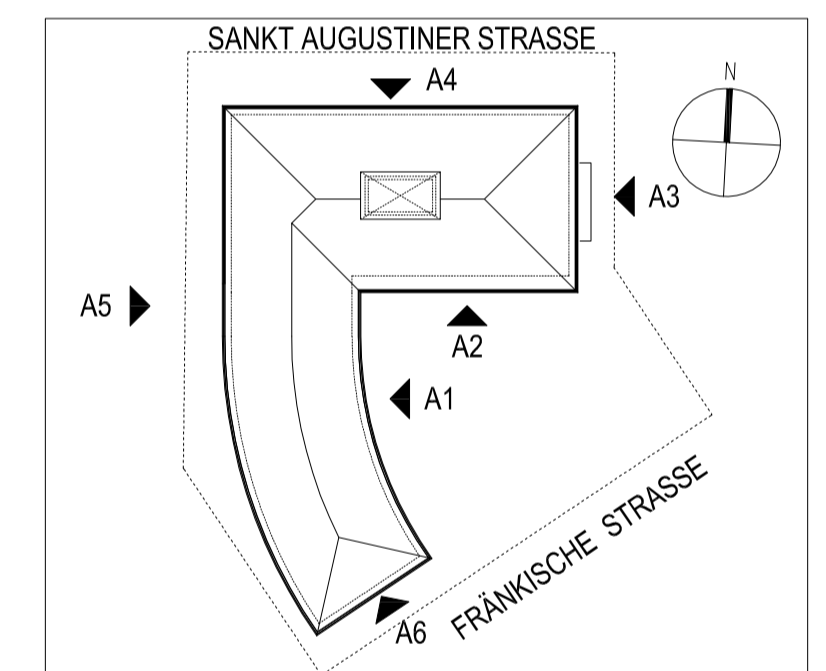

A3: ANSICHT OST: GIEBEL ANLIEFERUNG

AUSFÜHRUNGSPLANUNG				
PROJEKT NEUBAU EINES BÜRO- UND LAGERBEBÄUDES FRÄNKISCHE STRASSE - 53229 BONN - BEUEL				
BAUHERR RAL GmbH SIEGBURGER STR. 39 53757 BAD SANKT AUGUSTIN				
ARCHITEXT DIPL. ING. F. PIOTROWSKI GOTENSTRASSE 25, 53175 BONN TEL 0228 366001 FAX 0228 362179 info@architekten-piotrowski.de				
PLAN BEZEICHNUNG ANSICHTEN 1: A1: ANSICHT OST: EINGANG HOF (ABWICKLUNG) A2: ANSICHT SÜD: HOF A3: ANSICHT OST: GIEBEL ANLIEFERUNG				MASSTAB 1 : 100
DATEI RAL_DATUM_AUSF	BLATTGRÖSSE DIN A 1	BEGINN AUSFÜHRUNGSPLANUNG 20.08.2015	PLAN NR. 102.01	INDEX V1

PLANNUNGSSTAND
Dokumentation
23_03_2016_ÜBERSICHT