



A4: ANSICHT NORD: STRAßENANSICHT B56



A5: ANSICHT WEST (ABWICKLUNG)

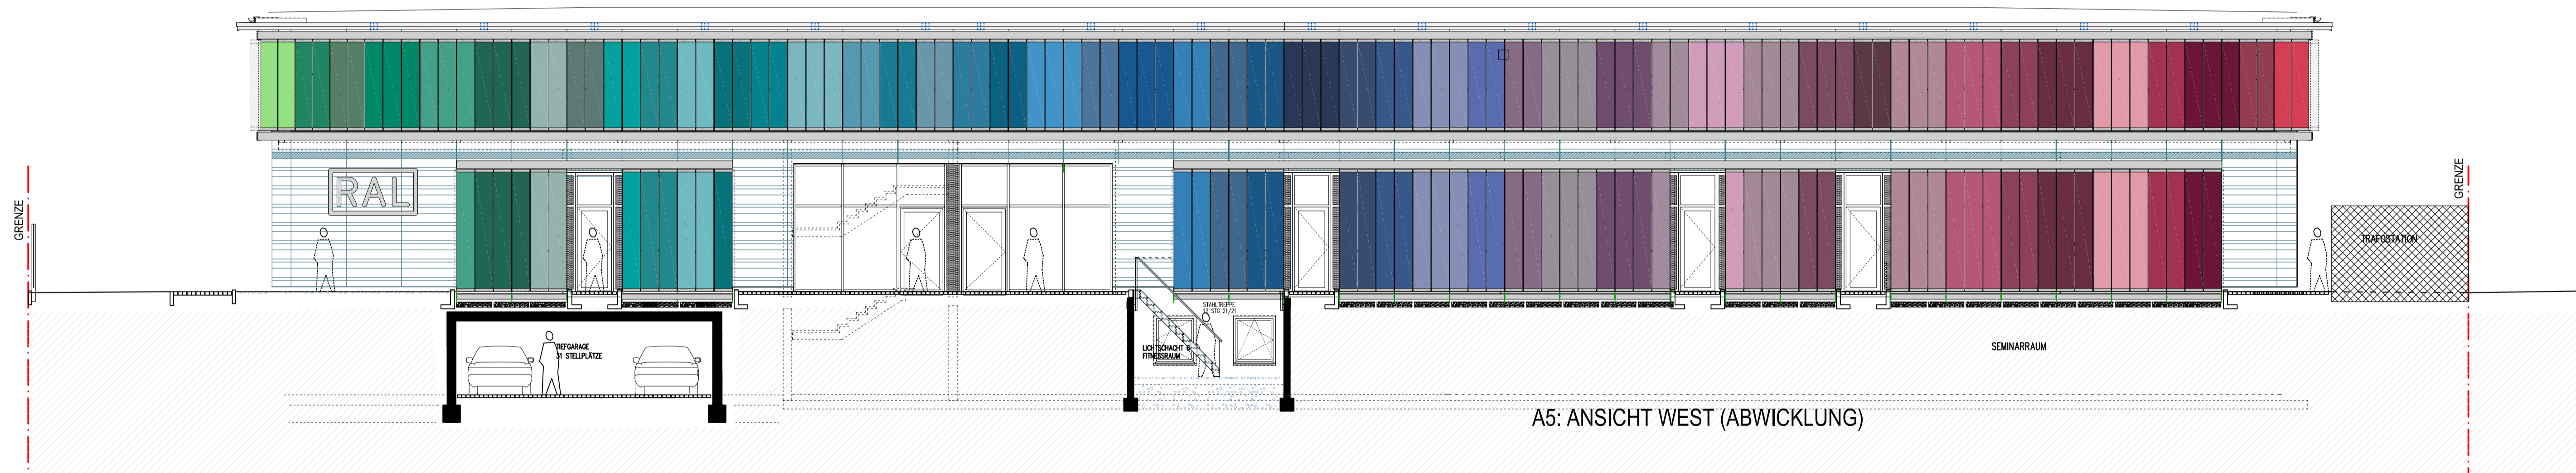

A6: ANSICHT SÜD: GIEBEL

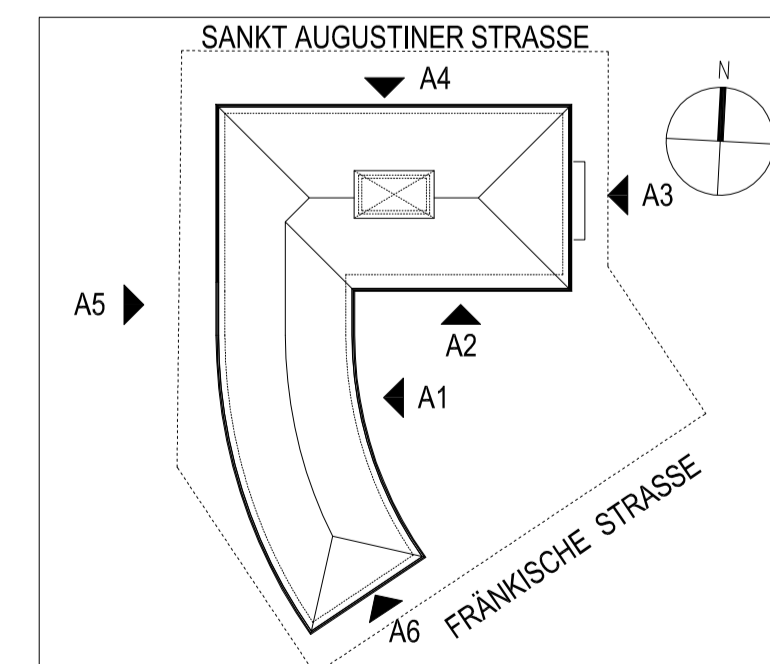

FARBEN DER SONNENSCHUTZELEMENTE  
NACH GESONDERTEM FARBKONZEPT.  
DARGESTELLTE FARBEN NUR  
ANDEUTUNGSWEISE UND SCHEMATISCH.

### AUSFÜHRUNGSPLANUNG

PROJEKT  
NEUBAU EINES BÜRO- UND LAGERBEBÄUDES  
FRÄNKISCHE STRASSE - 53229 BONN - BEUEL

BAUHERR  
**RAL** GmbH  
SIEGBURGER STR. 39  
53757 BAD SANKT AUGUSTIN

ARCHITEKT  
**P**  
DIPL. ING. F. PIOTROWSKI  
GOTENSTRASSE 28 - 53175 BONN  
TEL 0228-356000 FAX 0228-362170  
info@architektur-piotrowski.de

PLAN BEZEICHNUNG: ANSICHTEN 2: A4: ANSICHT NORD: STRAßENANSICHT B56 A5: ANSICHT WEST (ABWICKLUNG) A6: ANSICHT SÜD: GIEBEL		MASZTAB 1 : 100	
DATEI RAL_DATUM_AUSF	BLATTGRÖSSE DIN A 1	BEGINN AUSFÜHRUNGSPLANUNG	PLAN NR. 102.02
BLATT _A2_52.02	GEZ BA/ST	<del>20.03.2015</del>	INDEX V1

PLANUNGSSTAND  
 Dokumentation  
 23\_03\_2018 ÜBERSICHT  
 SONNENSCHUTZ-  
ELEMENTE  
GESCHLOSSEN